PERFIL A-A´

Escala 1 : 5.000

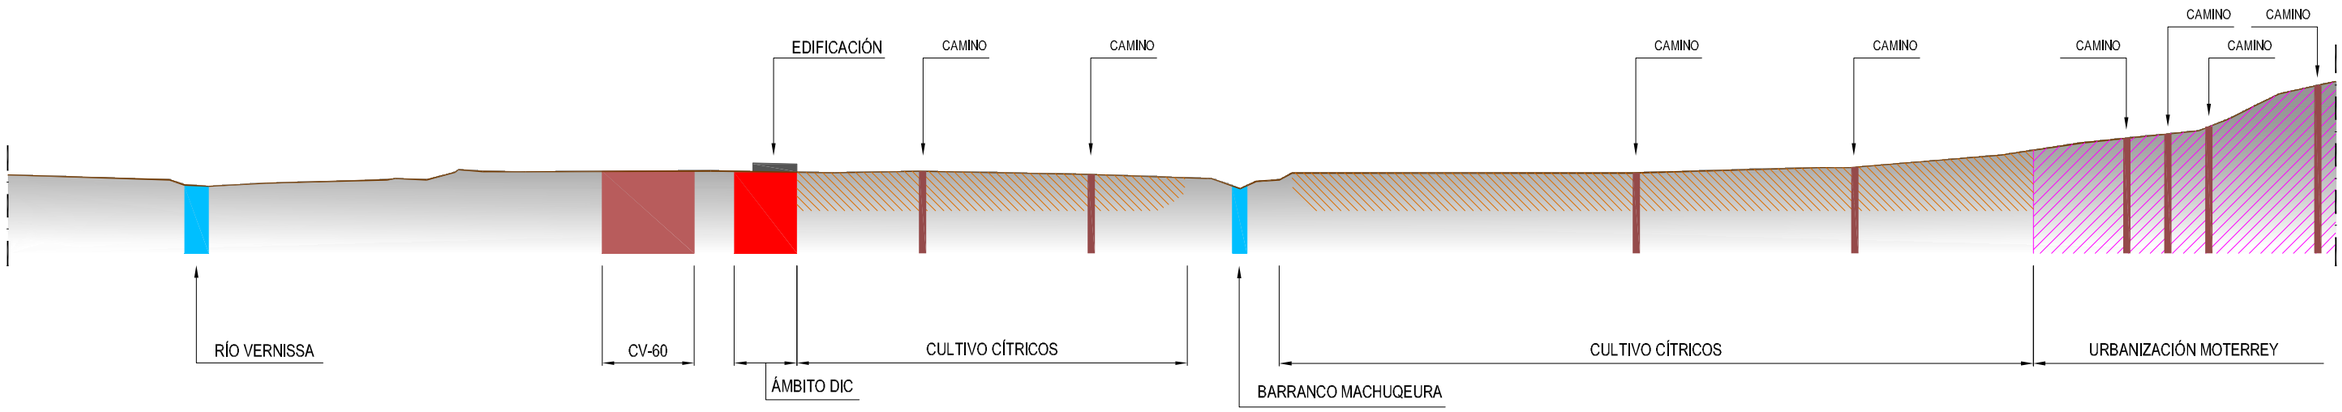

PLANTA

Escala 1 : 10.000

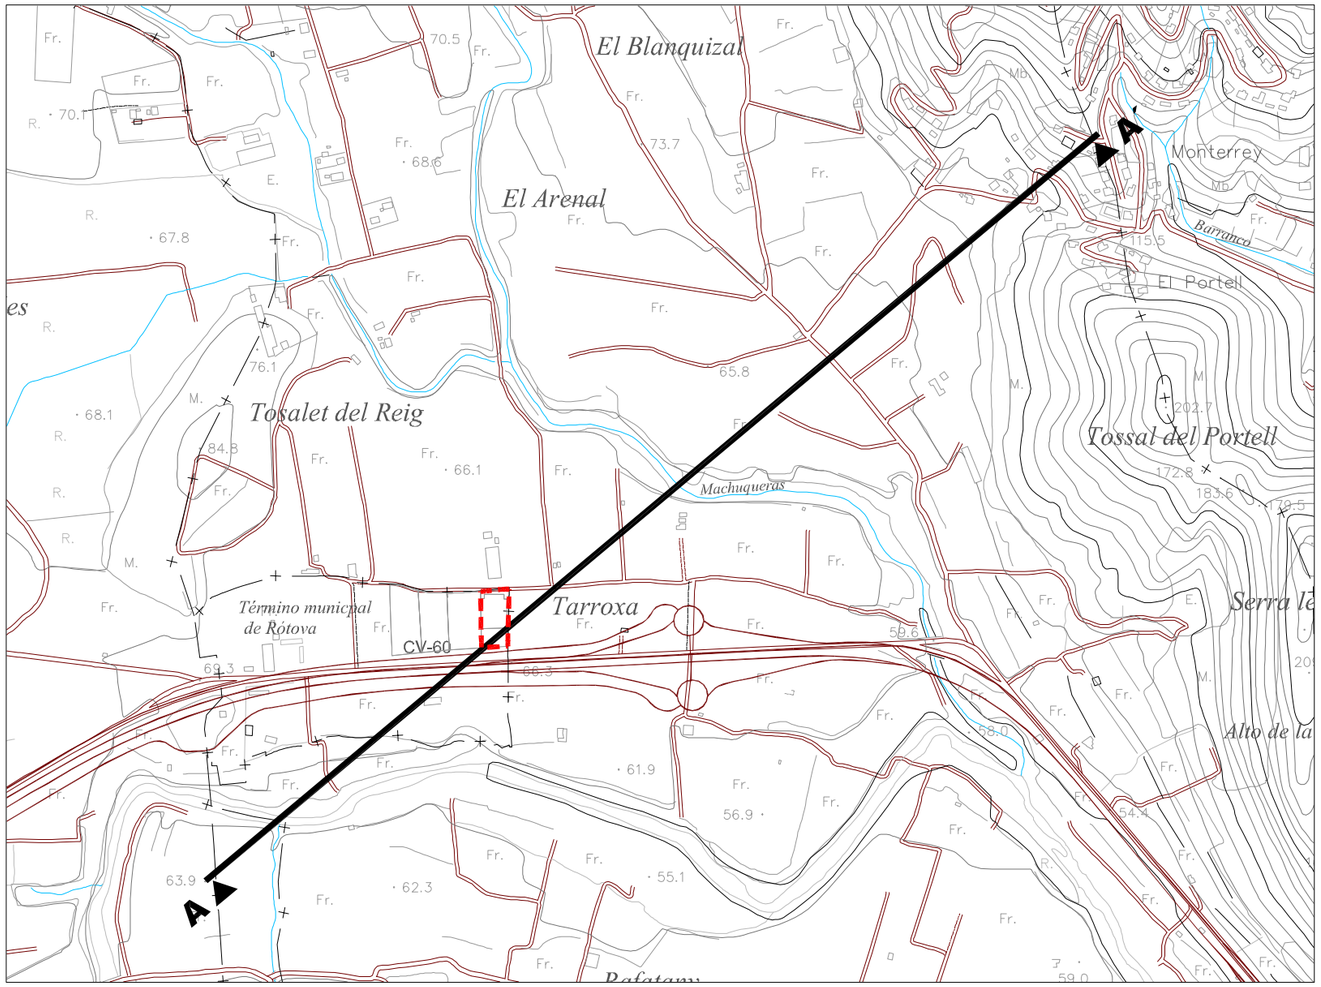

EMPORI GESTIÓN Y ADMINISTRACIÓN S.L.

ESTUDIO DE INTEGRACIÓN PAISAJÍSTICA PARA LA DECLARACIÓN DE INTERÉS COMUNITARIO DE UNA ACTIVIDAD INDUSTRIAL (RÓTOVA, VALENCIA)

Plano	Nº Plano	Hoja
Perfil visual	8	de
		Escala varias

Director técnico
D. Juan Gumbau Bellmunt
Geólogo - Abogado

Coordinador del Equipo
D. Juanjo García Molina
Licenciado en Ciencias Ambientales
Ingeniero Técnico Agrícola

Equipo Técnico

Dña. África Pons Ruiz
Ingeniera de Montes

Dña. María Ángeles Albuixech Briz
Ingeniera Técnico agricola

D. Enric Cardona Borrás
Ingeniero de Caminos Canales y Puertos

Dña. Mª Cruz Blanco Redón
Lda. en Ciencias Ambientales

D. Santos Ortíz Pérez
Geólogo - Hidrogeólogo

Consultora
EVREN
Evaluación de Recursos Naturales
C/ Conde de Altea Nº1, 3. 46005 -VALENCIA-. Teléfono: 96-395 94 96. Fax: 96-373 76 28.

Fecha: VALENCIA, Febrero de 2.010

Referencia: E 1361